




OSIEDLE FIRLETKI  
Wiązowna, ul. Firletki



ATLANCO Sp z o. o.  
ul. Boremlowska 46  
04-347 Warszawa  
www.atlancodeveloper.pl

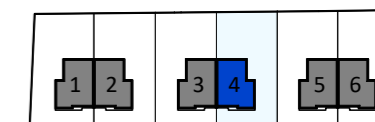


BUDYNEK	NR 4
POWIERZCHNIA UŻYTKOWA	164,98 m <sup>2</sup>
POWIERZCHNIA GARAŻU	16,82 m <sup>2</sup>
POWIERZCHNIA KL. SCHODOWEJ	8,02 m <sup>2</sup>
POWIERZCHNIA NETTO	189,82 m <sup>2</sup>
POWIERZCHNIA DZIAŁKI	500 m <sup>2</sup>

- ŚCIANY KONSTRUKCYJNE I ELEMENTY NIEROZBIERALNE  
 - ŚCIANY DZIAŁOWE MOŻLIWE DO DEMONTAŻU  
 - ŚCIANY I OBUDOWY DO WŁASNEJ ARANŻACJI


Powierzchnia użytkowa zgodnie z normą PN-ISO 9836:2022-07, wyrażona w metrach kwadratowych w stanie wykończonym.

Lokalizacja przyborów sanitarnych, punktów instalacyjnych, itp. może ulec zmianie w trakcie realizacji prac budowlanych. Przedstawiona aranżacja ma charakter przykładowy, umeblowanie, urządzenia elektryczne i sanitarne, materiały wykończeniowe podłóg oraz drzwi wewnętrzne nie stanowią wyposażenia nabywanego lokalu.

Drzwi do łazienek, pralni oraz pomieszczeń technicznych i gospodarczych muszą być wyposażone w podcięcia wentylacyjne dla zapewnienia poprawnego działania wentylacji.

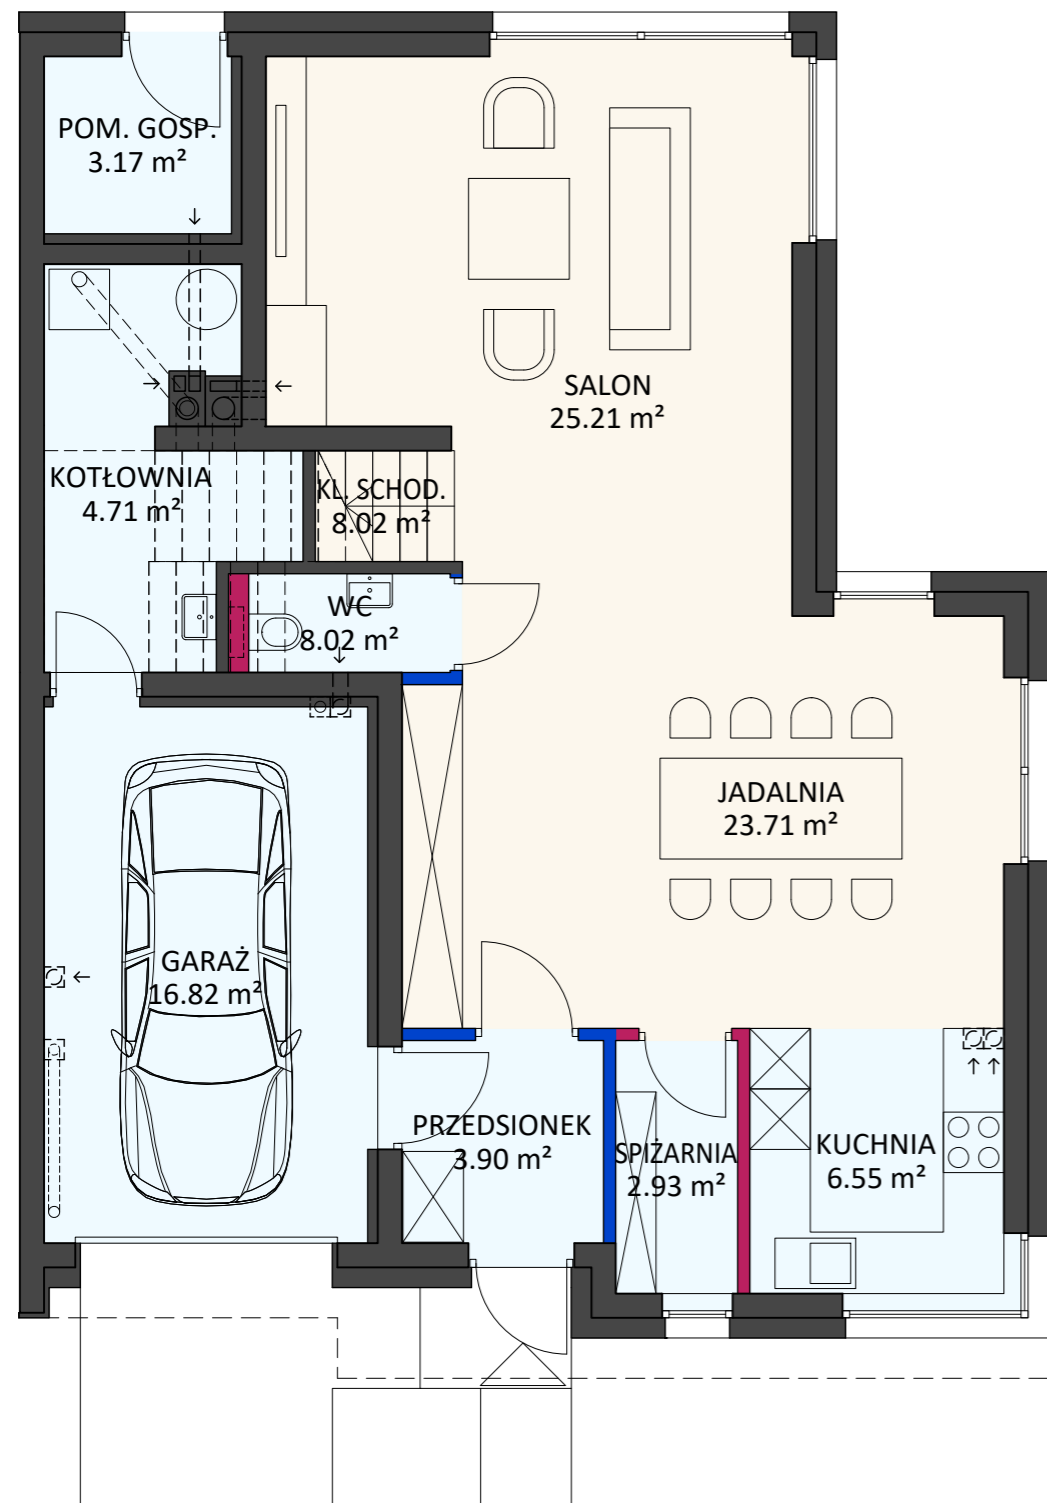

**PARTER**  
73,18 m<sup>2</sup>

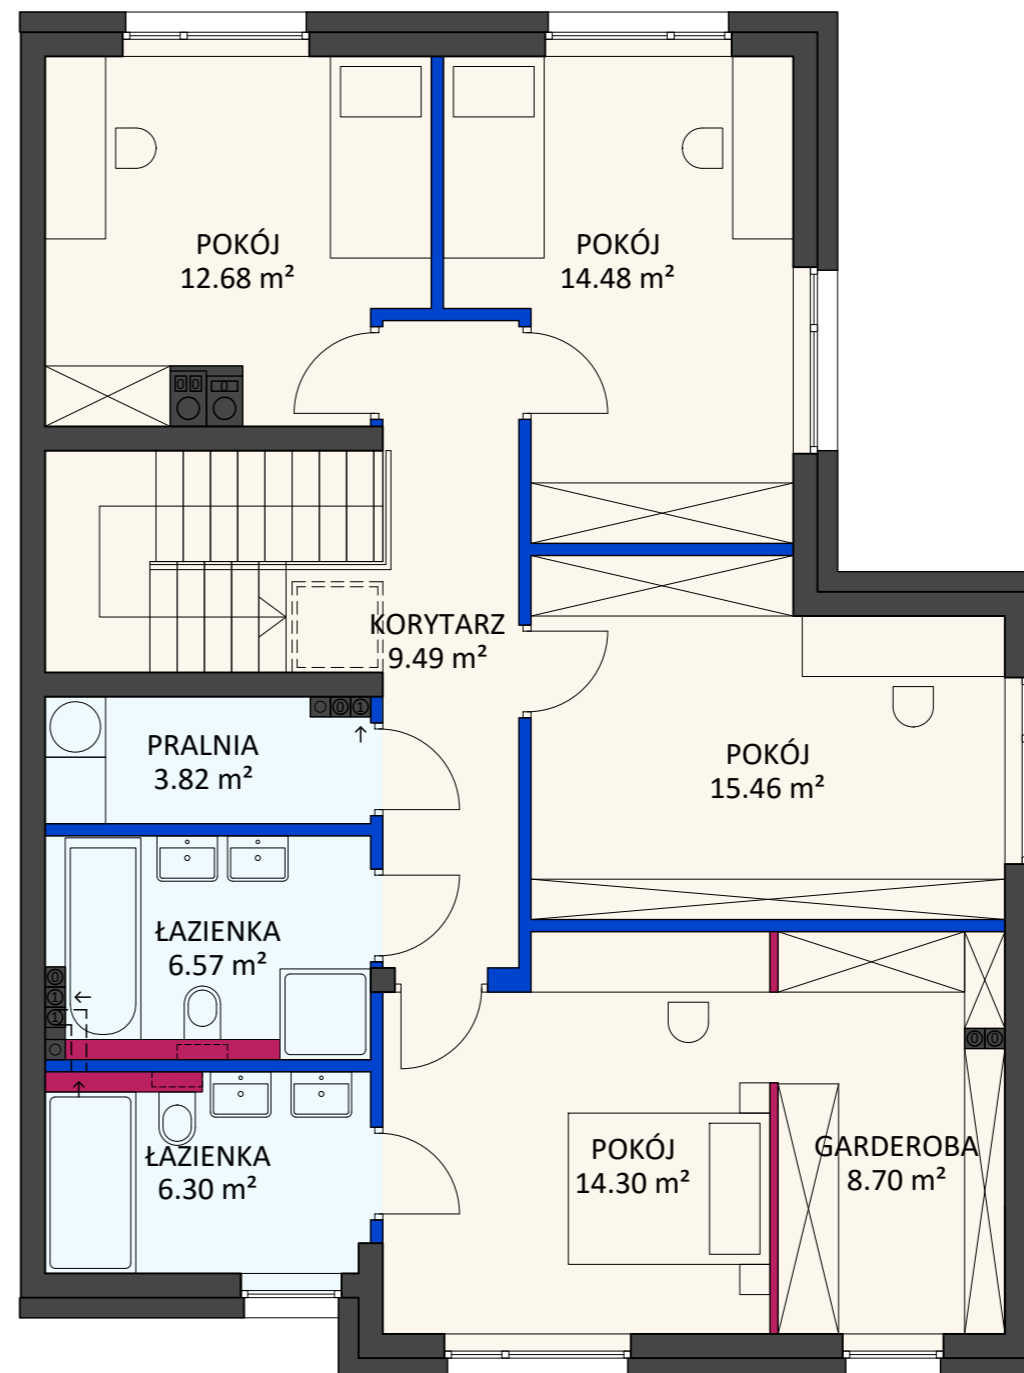

**PIĘTRO**  
91,80 m<sup>2</sup>



0 0.5 1 1.5 2m